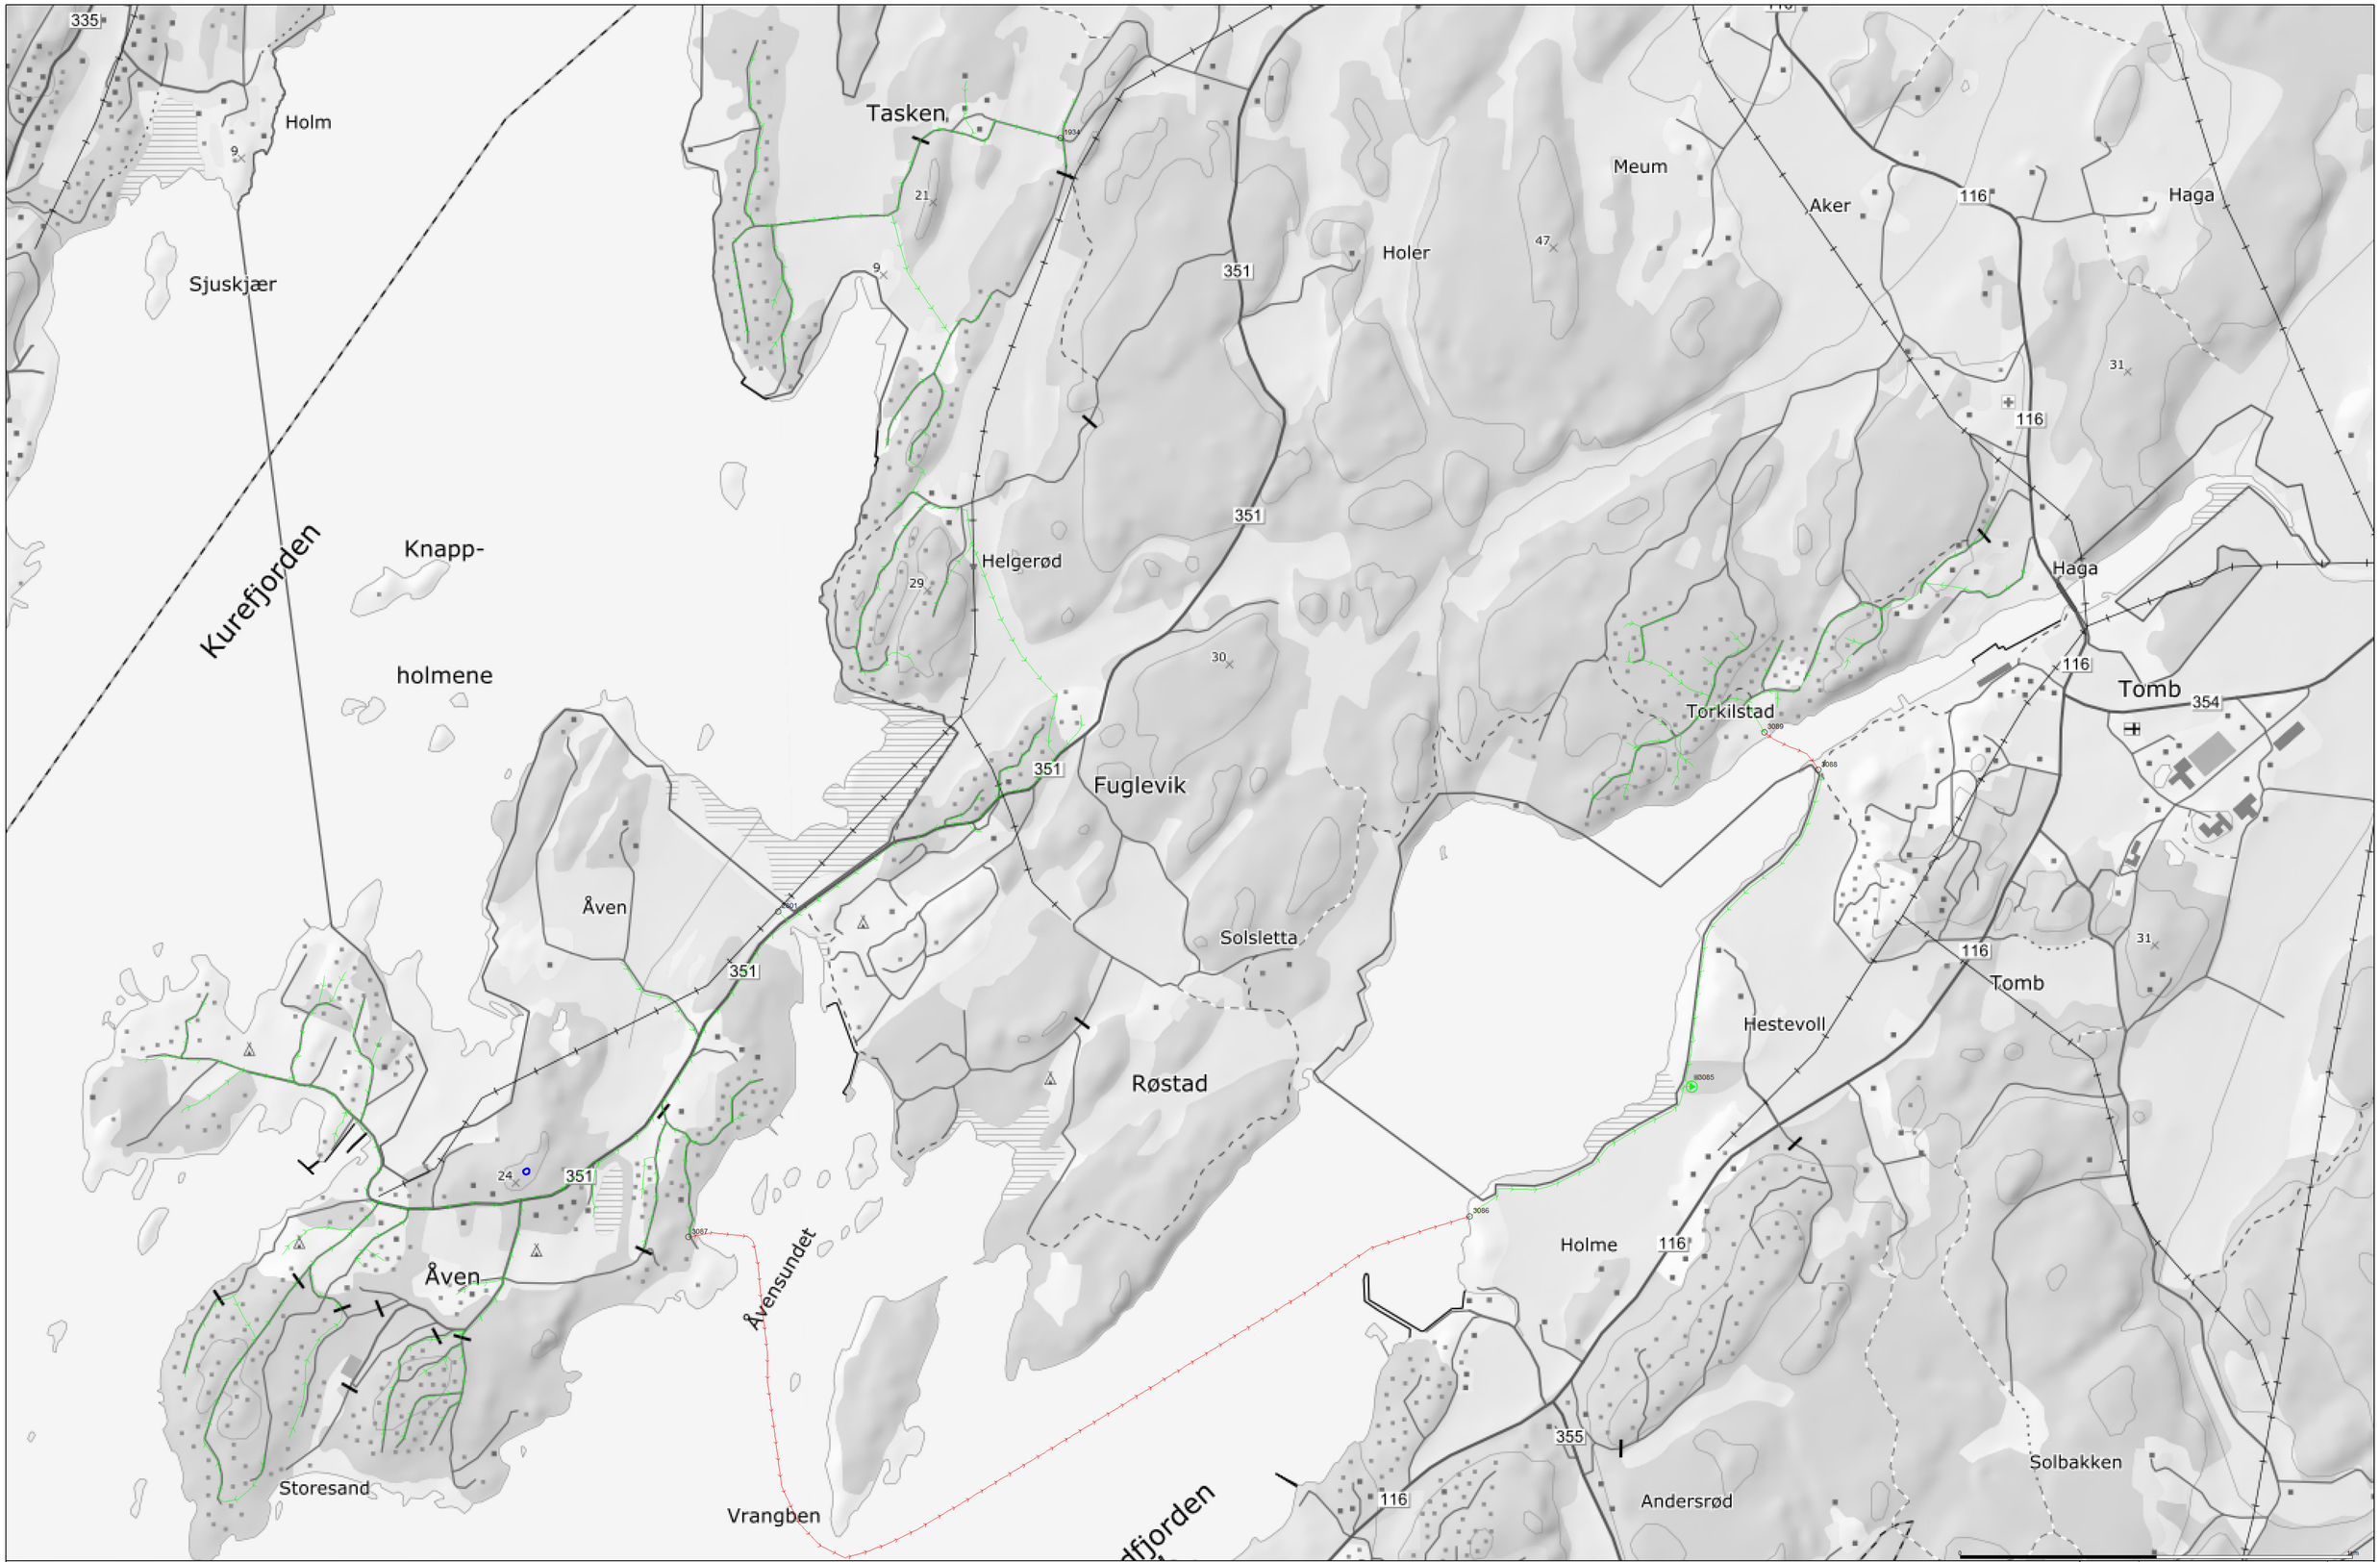

Avløp felles
Drensledning
Overvann
Pumpeledning felles
Pumpeledning spillvann
Pumpeledning vann
Spillvann
Vannledning
Basseng
Hydrant
Bekkeinntak
Bekkeinntak m. rist
Inntak
Kran
Kum
Påkoblingspunkt
Overløp
Pumpestasjon spillvann
Pumpestasjon vann
Sandfangskum
Slamavskiller
Gatesluk
Sluk
Sluk med sandfang
Sluk
Utslippspunkt
Ventilpunkt
Grenpunkt
Stikk avløp
Stikk vann

Beliggenhet og høyder må oppfattes som orienterende.

Powel ASA
Gemini

Date: 2018.09.13
Sign: SUP

Tillemål
1:7500